

EINGANG

PARKPLÄTZE

HAUS
130 m²

BARBECUE
STATION

TERRASSE 1
100 m²

GÄSTEHAUS
36 m²

POOL UND
KINDERPOOL
55 m²

FEUERLÖSCHER

GRÜNFLÄCHE

TERRASSE 2
150 m²


GRÜNFLÄCHE

OFFENE
FEUERSTELLE


GRÜNFLÄCHE

SPORTPLATZ
156 m²

ERDGESCHOSSPLAN

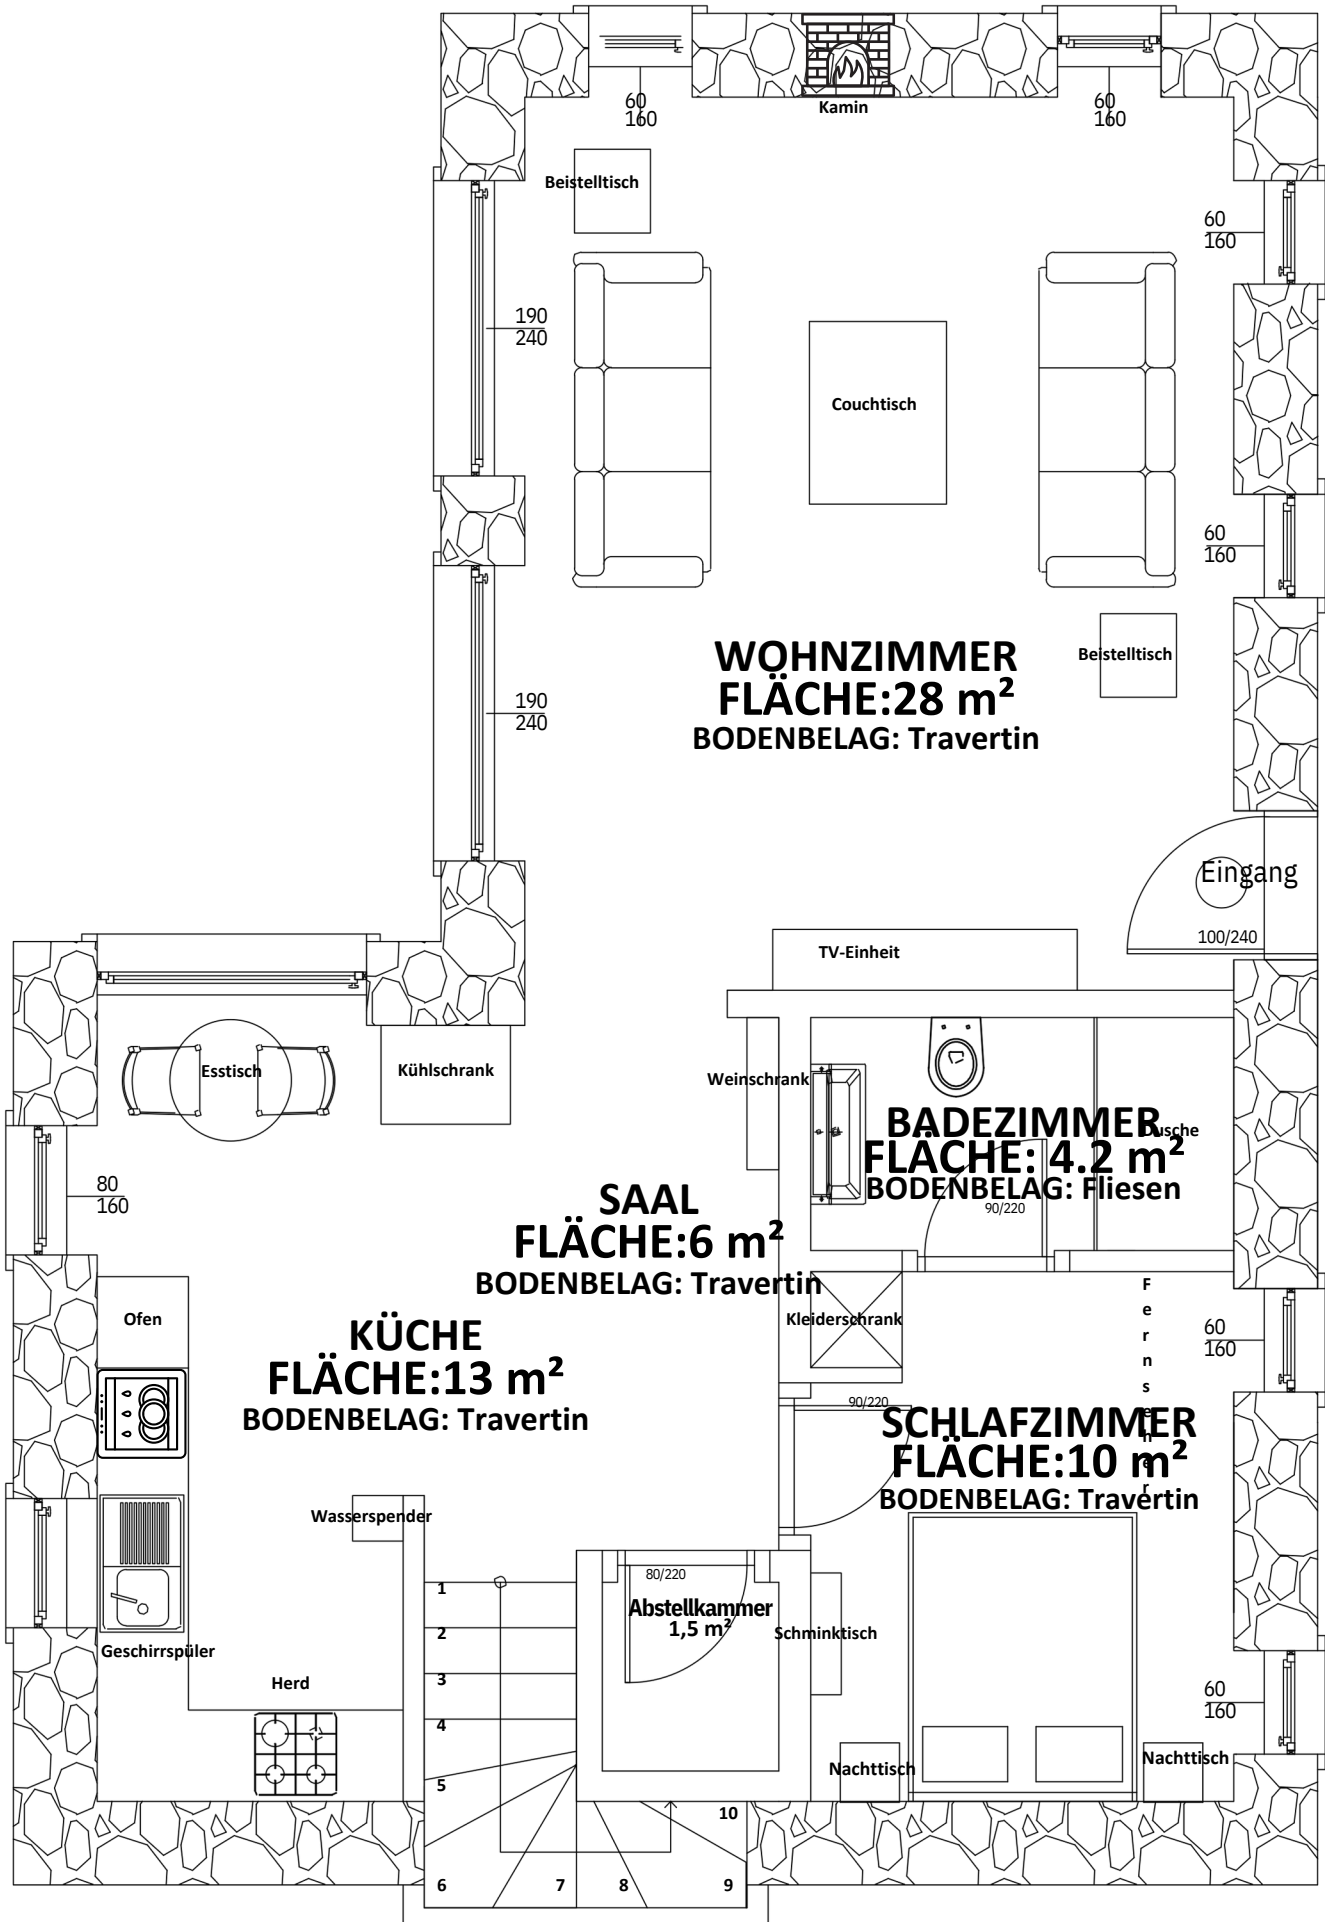

ERSTER STOCKPLAN

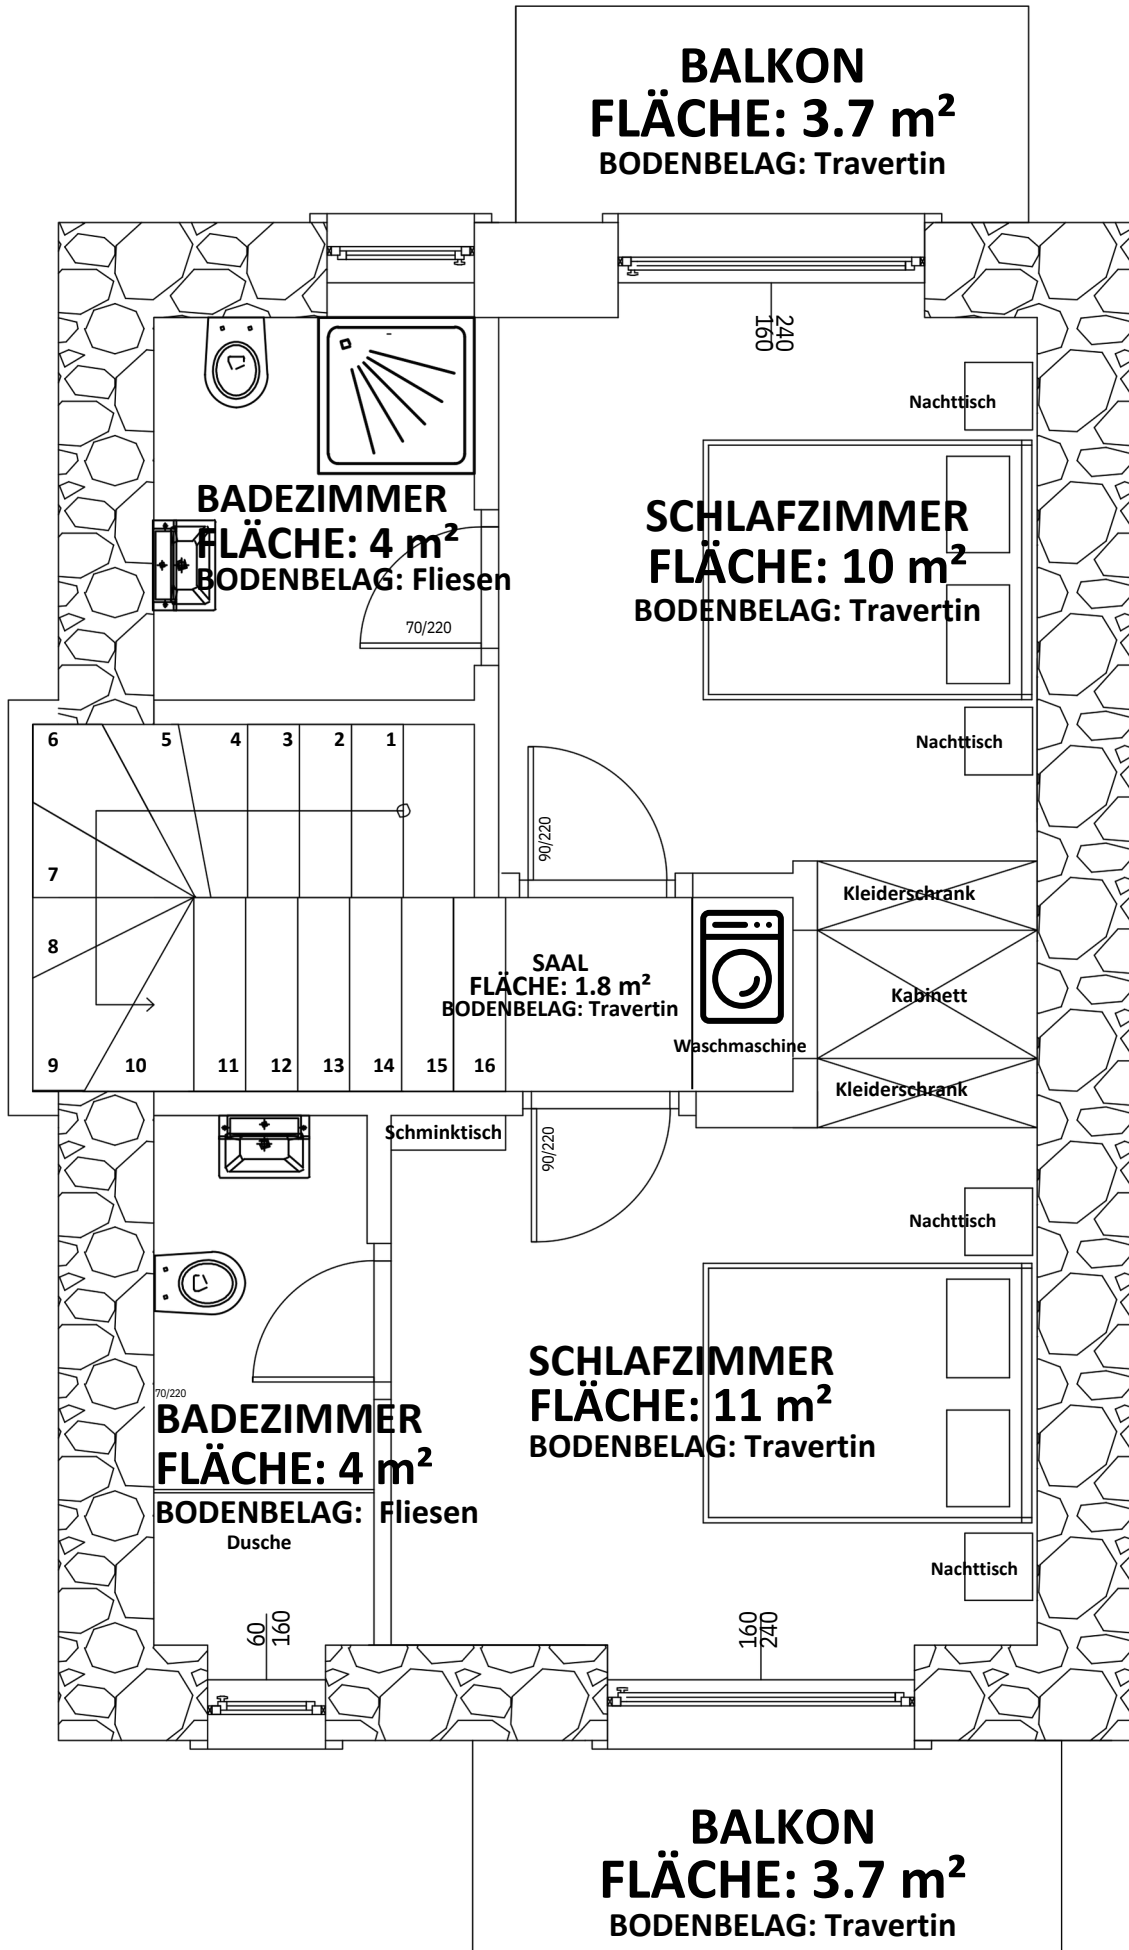

GÄSTEHAUS - ERDGESCHOSSPLAN

